


	Sisältö RENGASRAUDOITUS NURKASSA (TOIMISTO- JA LIIKERAKENNUS)	
Suunnittelija	Työn nro	
	Päiväys	Tekijä
D0323		

mittakaava 1:20

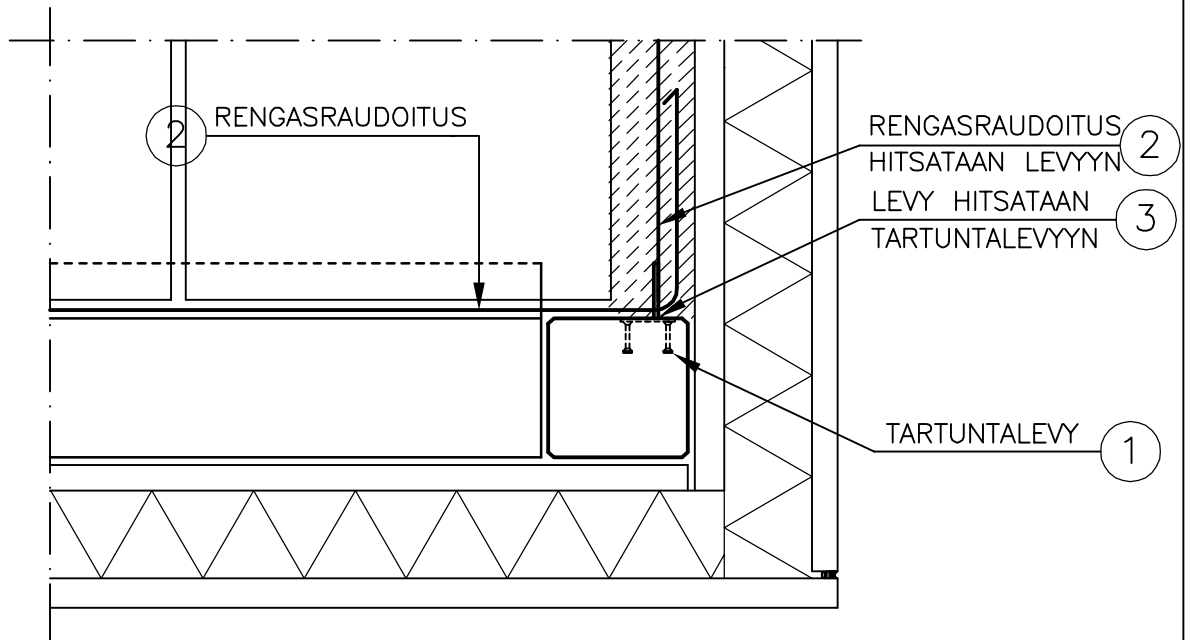

SUUNNITTELUSSA JA ASENNUKSESSA ON ERITYISESTI HUOMIOITAVA:

- SAUMA- JA RENGASRAUDOITUS, KS. BETONINORMIKORTTI NRO 23
- RAUDOITUSTEN ANKKUROINTIPITUUS
- TARTUNTALEVYN KAPASITEETTI JA PILARIN MAHDOLLINEN LISÄRAUDOITUS
- HITSIEN MITOITUS JA TARKASTUS

MATERIAALI- JA TARVIKELUETTELO						TUNNUS:	
RY	PO	MAT/TAR	TYYPPI	KOKO	LAATU	MÄÄRÄ	HUOM.
TTL	1	TARTUNTALEVY					
RH	2	TERÄS	T		A 500 HW		
TTL	3	LEVY					