


		Sisältö RENGASRAUDOITUS SISÄNURKASSA (TOIMISTO- JA LIIKERAKENNUS)	
Suunnittelija	Työn nro		D0324
	Päiväys	Tekijä	

mittakaava 1:10

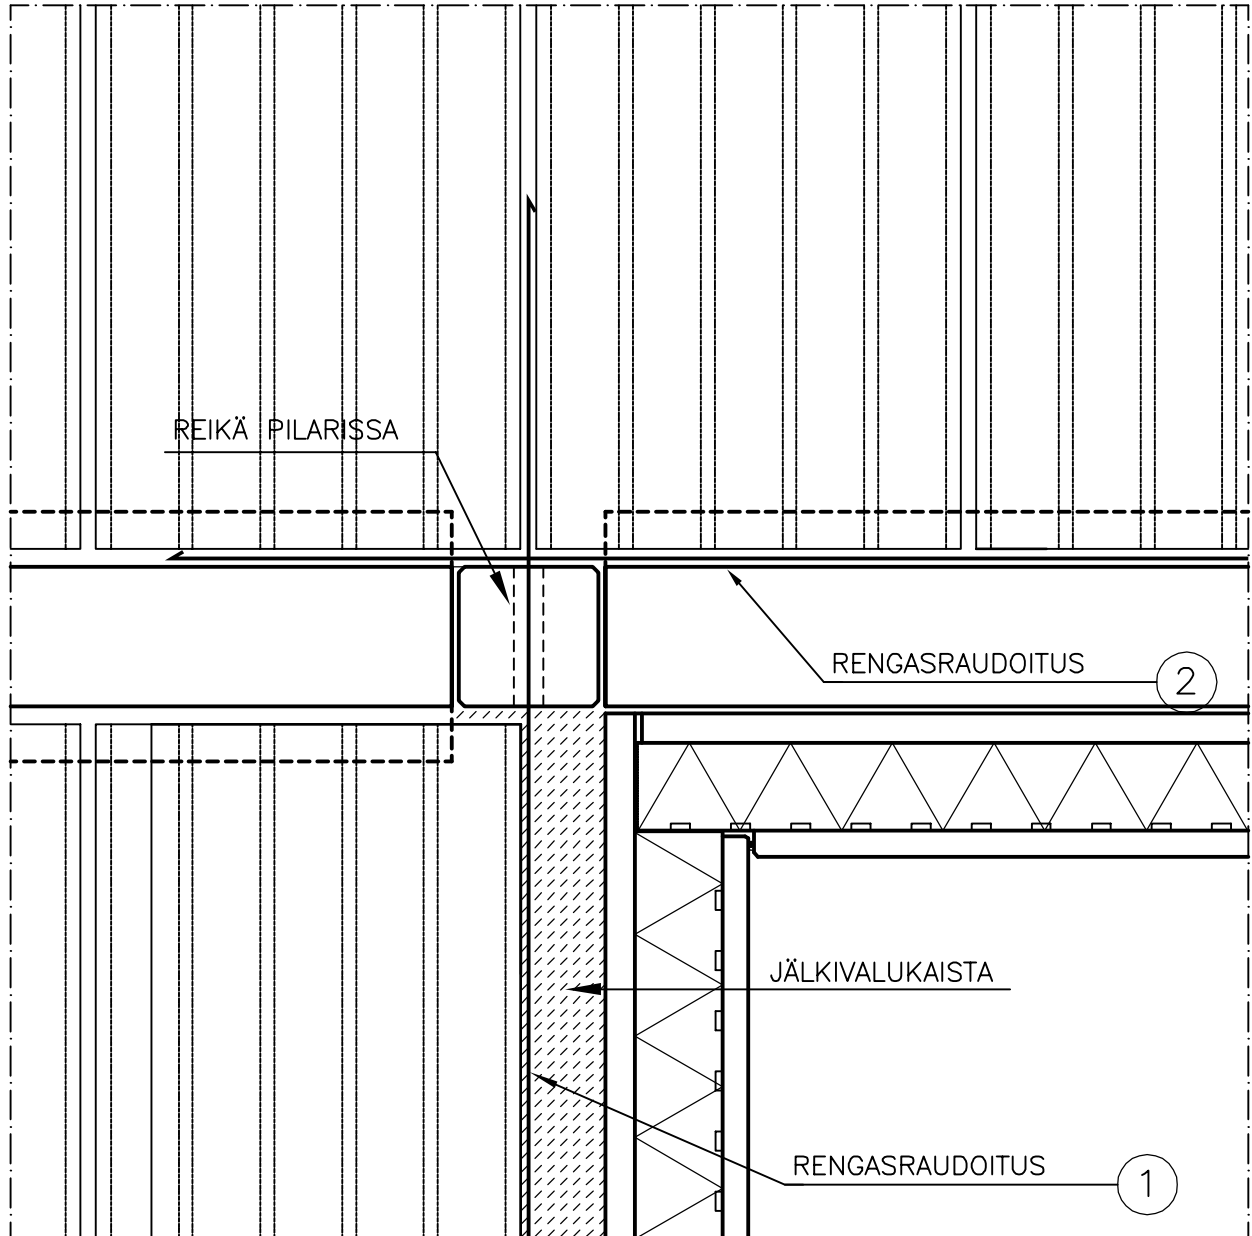

SUUNNITELUSSA JA ASENNUKSESSA ON ERITYISESTI HUOMIOITAVA:

- RAUDOITUSTEN ANKKUROINTIPITUUS
- SAUMA- JA RENGASRAUDOITUS, KS. BETONINORMIKORTTI NRO 23

MATERIAALI- JA TARIKELUETTELO						TUNNUS:	
RY	PO	MAT/TAR	TYYPPI	KOKO	LAATU	MÄÄRÄ	HUOM.
RH	1	TERÄS			A 500 HW		