


		Sisältö ONTELOLAATAN LIITOS KONSOLILLA PORRASHUONEEN SEINÄÄN	
Suunnittelija	Työn nro		D0505
	Päiväys	Tekijä	

mittakaava 1:10

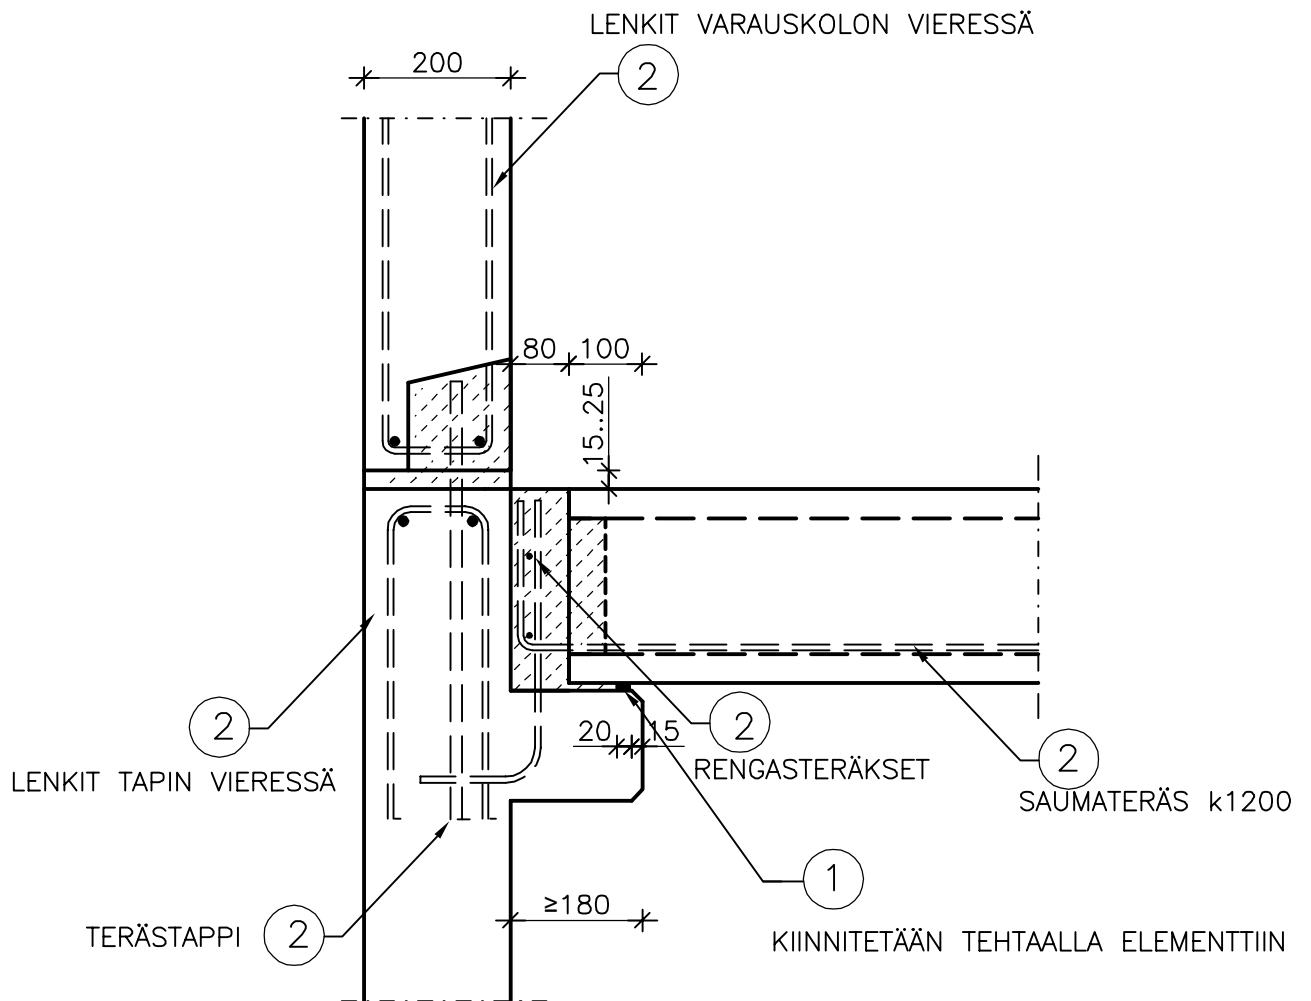

SUUNNITTELUSSA JA ASENNUKSESSA ON ERITYISESTI HUOMIOITAVA:
 - SAUMA- JA RENGASRAUDOITUS, KS. BETONINORMIKORTTI NRO 23
 - LIITOSTAPIN SIJAINTI JA ANKKUROINTI KONSOLISSA

MATERIAALI- JA TARVIKELUETTELO						TUNNUS:	
RY	PO	MAT/TAR	TYYPPI	KOKO	LAATU	MÄÄRÄ	HUOM.
VKU	1	NEOPREN-NAUHA		20*10	SHORE 60		
RH	2	TERÄS			A 500 HW		