


Ei-kantovilla betoniseinillä aukotus on melko vapaasti voitettavissa. Julkisivun ruudut kannotetaan kerroksittain huoneistojen välisistä kantovista seinistä. Huoneistojen välisten seinälinjojen viereen jätetään ruutuelämenttiin umpiosa (leveys noin 300+300mm).

Mikäli julkisivuverhous on paikallamuurattu, on aukotuksen sijoittelussa tapauskohtaisesti huomioitava tiilipalkki/pilarikestävyys.

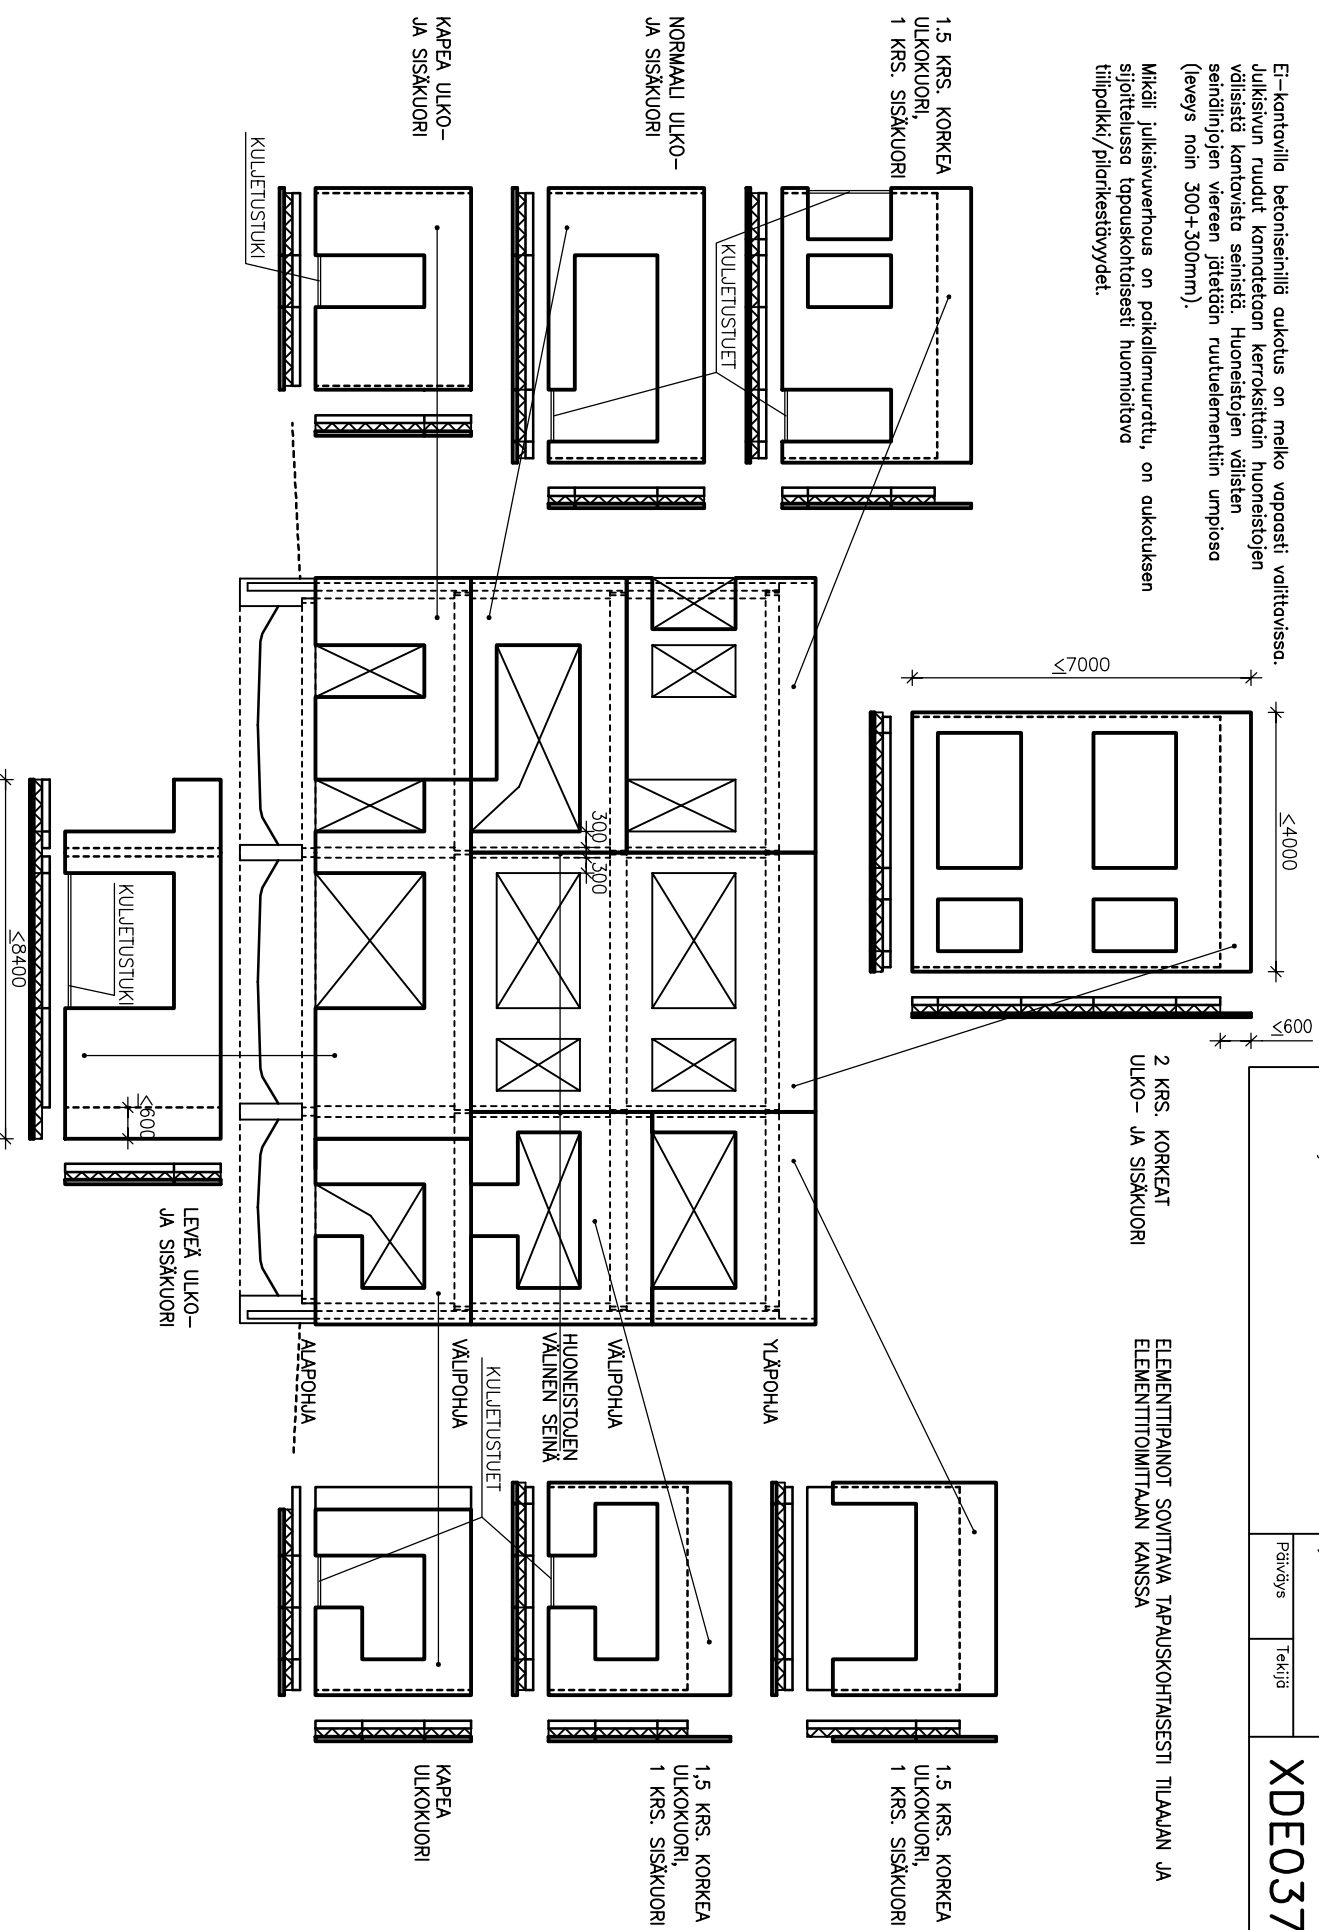

Suunnittelija		Työn nro		Sisältö JULKISIVU EI-KANTAVIEN BETONISEINIEN AUKOTUS
Päiväys	Tekijä			

XDE037

ELEMENTTIPAINOT SOVITTAVA TAPAUKOKHTAISESTI TILAAJAN JA ELEMENTTIOIMITTAJAN KANSSA