



		Sisältö SANDWICH-ELEMENTTIEN SISÄKUOREN S-PISTEKOLOT, EI-KANTAVA SEINÄ	
Suunnittelija	Työn nro		DR051
	Päiväys	Tekijä	

mittakaava 1:10

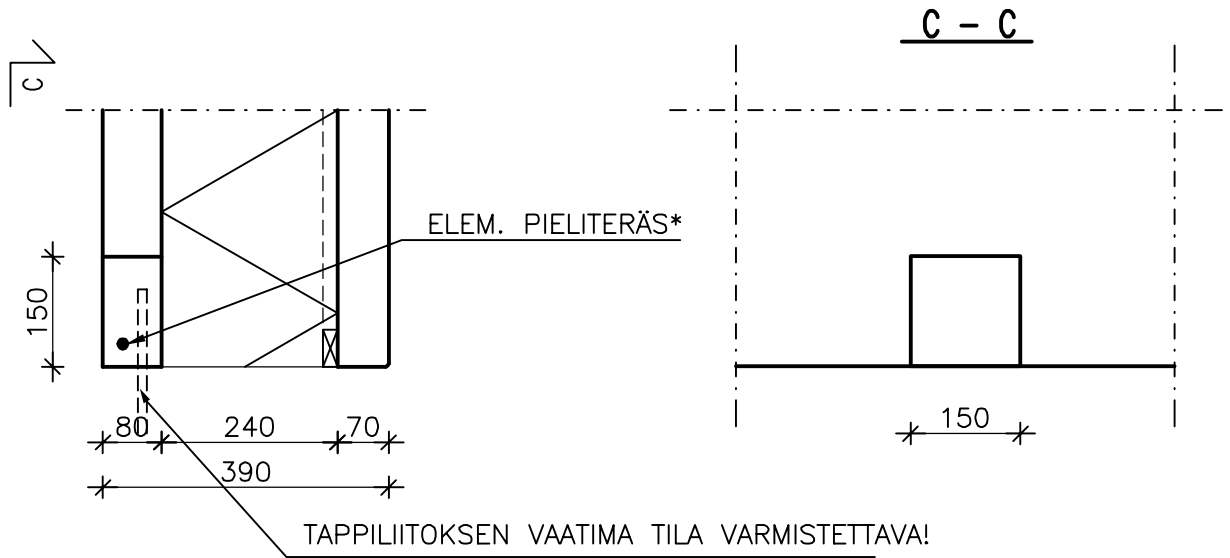

*HUOM! PIELITERÄS SIOJITETAAN MAHD. LÄHELLE SISÄPINTAA SUOJAETÄISYYS HUOMIOIDEN. MAHDOLLINEN JATKOKSEN LIMITYS PIELITERÄKSEN PÄÄLLE

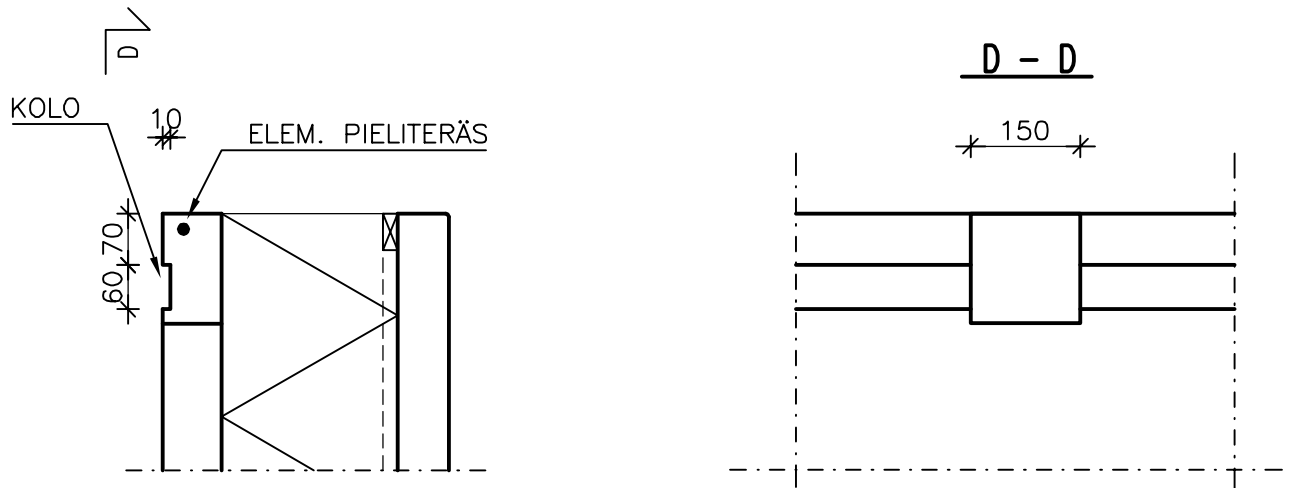

MATERIAALI- JA TARVIKELUETTELO						TUNNUS:	
RY	PO	MAT/TAR	TYYPPI	KOKO	LAATU	MÄÄRÄ	HUOM.