


		Sisältö	
		SEINIEN PYSTYMITOITUSPERIAATE	
Suunnittelija	Työn nro		DV510
	Päiväys	Tekijä	

mittakaava 1:50

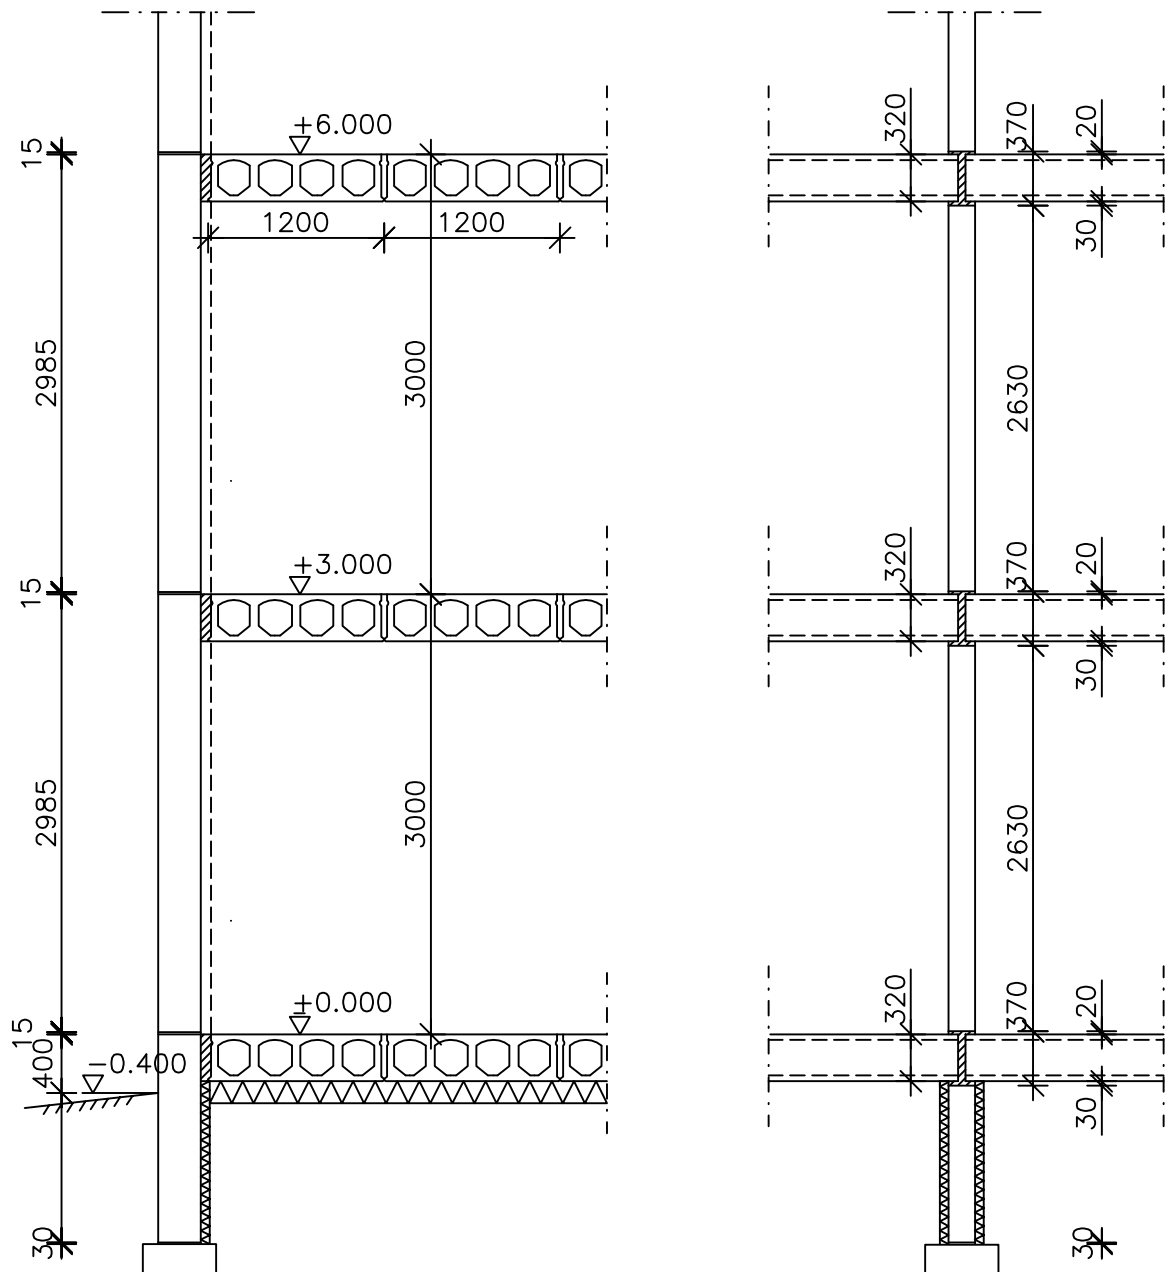

+0-TASO ON ALAPOHJAN RAAKALATTIAN PINTA (=SOKKELIN YLÄPINTA)
 SOKKELIN YLÄPINNAN JA ULKOPUOLISEN MAANPINNAN TASOERON TULEE
 OLLA VÄHINTÄÄN 400mm