


		Sisältö KANTAVAN SISÄKUORIELEMENTIN LIITOS YLÄPOHJAAN	
Suunnittelija	Työn nro		DSK420
	Päiväys	Tekijä	

mittakaava 1:10

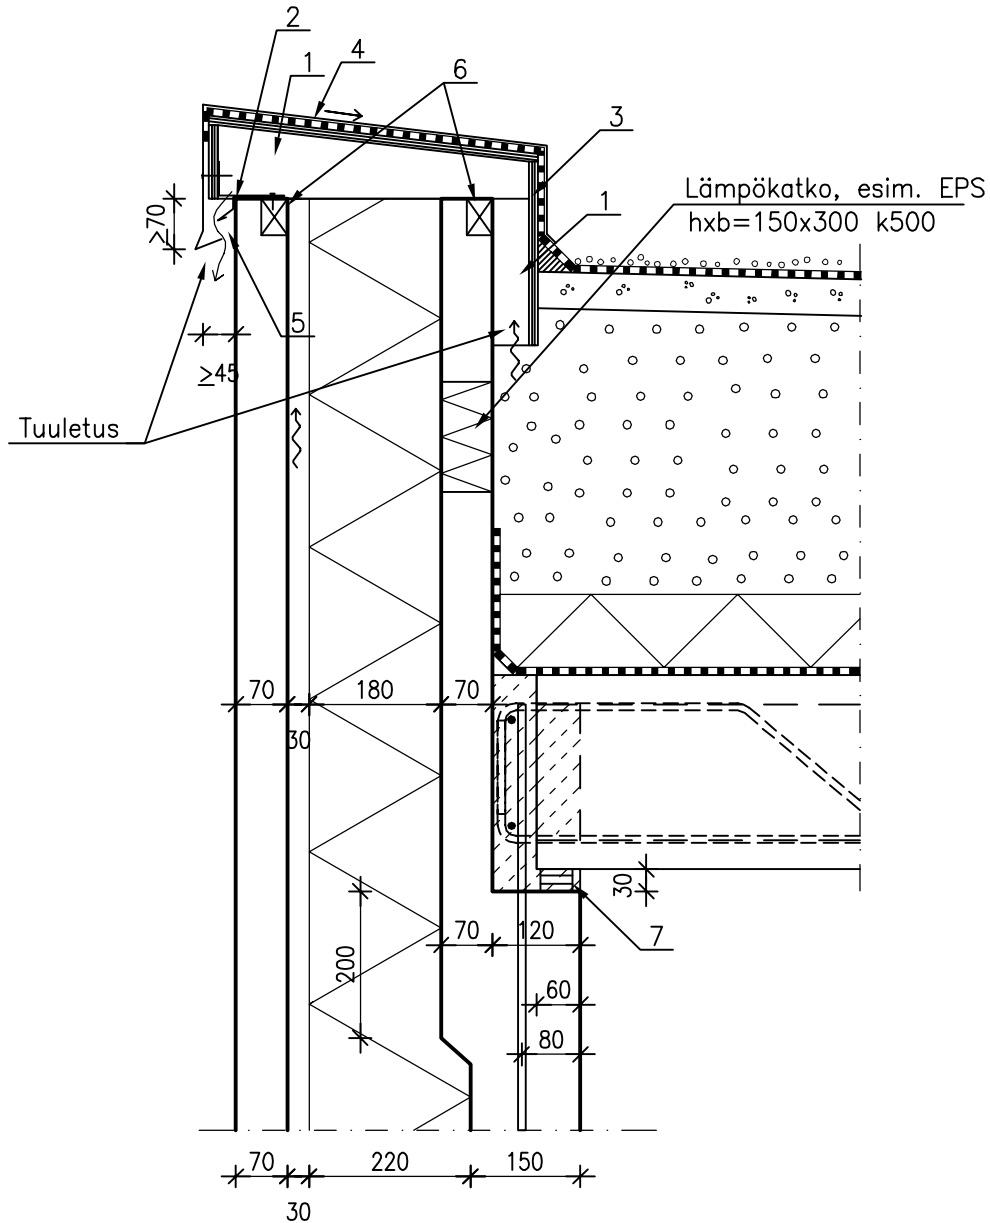

MATERIAALI- JA TARVIKELUETTELO						TUNNUS:	
RY	PO	MAT/TAR	TYYPPI	KOKO	LAATU	MÄÄRÄ	HUOM.
	1		PAINEKYLLÄSTETTY PUU				
	2		PIENELÄINVERKKO				
	3		SÄÄNKESTÄVÄ VANERI t= 12 mm				
	4		SUOJAPELTI, KALLISTUS SISÄÄNPÄIN 1:6				
	5		VASTAPELTI, ALLA KITTAUS				
	6		PAINEKYLLÄSTETYT PUUTIILET ELEMENTISSÄ k300				
	7		ASENNUSPALAT				