


	Sisältö ONTELOLAATAN LIITOS SEINÄÄN KIINNITYSLEVYIHIN HITSATTU L-TERÄS	
Suunnittelija	Työn nro	
	Päiväys	Tekijä
D0514		

mittakaava 1:10

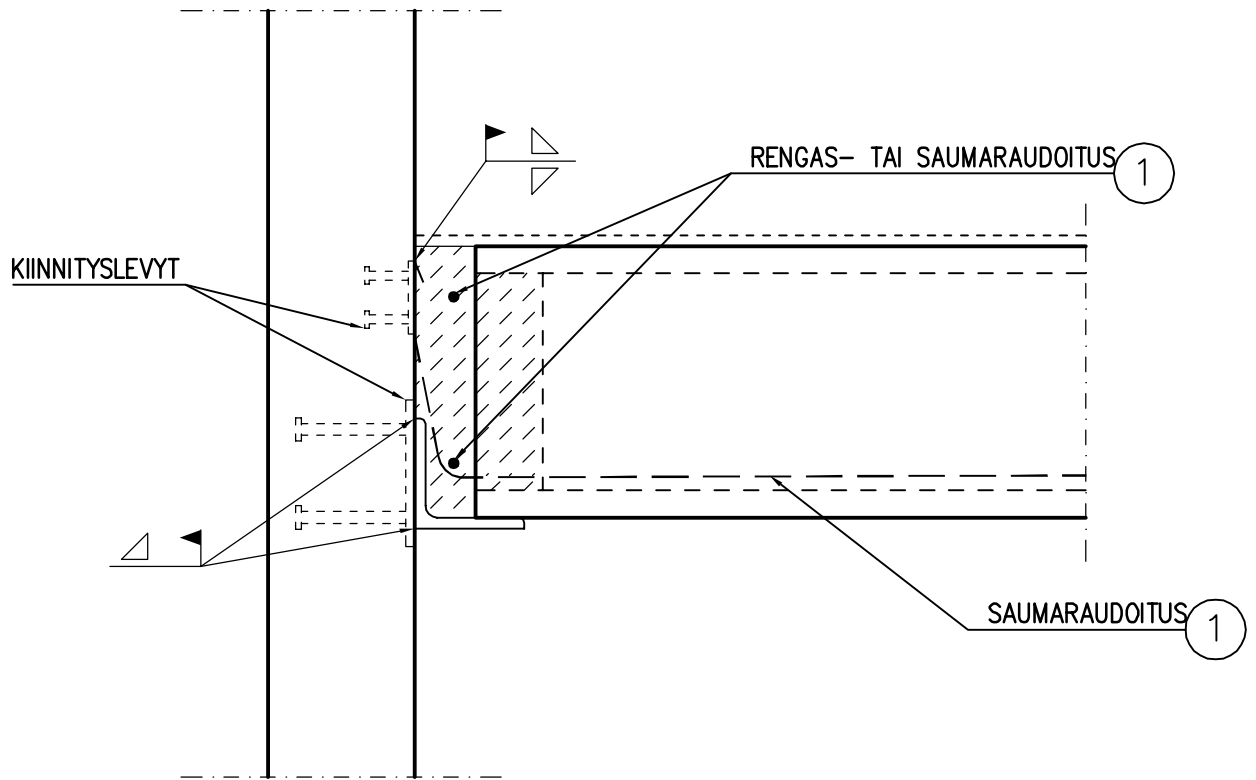

SUUNNITTELUSSA JA ASENNUKSESSA ON ERITYISESTI HUOMIOITAVA:

- HITSILIITOKSIEN SUUNNITTELU JA TARKASTUKSET
- KIINNITYSLEVYJEN JA L-TERÄKSEN MITOITUS
- L-TERÄKSEN MITOITUS ASENNUS- JA LOPPUTILANTEESSA
- JOS L-TERÄSTÄ EI PALOSUOJATA, NIIN SAUMATERÄS JA SEN KIINNITYSLEVY TÄYTY MITOITAA PALOTILANTEEN KOURMILLE
- MAHDOLLINEN SEINÄN LISÄRAUDOITUS KIINNITYSLEVYJEN KOHDALLA
- ONTELOLAATTOJEN SAUMOJEN SIJAINTI
- SAUMA- JA RENGASRAUDOITUS, KS. BETONINORMIKORTTI NRO 23

MATERIAALI- JA TARIKELUETTELO						TUNNUS:	
RY	PO	MAT/TAR	TYYPPI	KOKO	LAATU	MÄÄRÄ	HUOM.
RH	1	TERÄS	T		A 500 HW		