VUORIVILLA TAI LASIVILLA, 220 mm (SEINÄ) EPS 80S, 220 mm (SOKKELI)	Sisältö EI–KANTAVAN SOKKELIELEMENTIN JA KANTAVAN ALAPOHJAN LIITOS EI–KANTAVA SISÄKUORIELEMENTTI, ERIYTETTY JULKISIVU
Suunnittelija	Työn nro Päiväys / Tekijä DKE111A

mittakaava 1:10

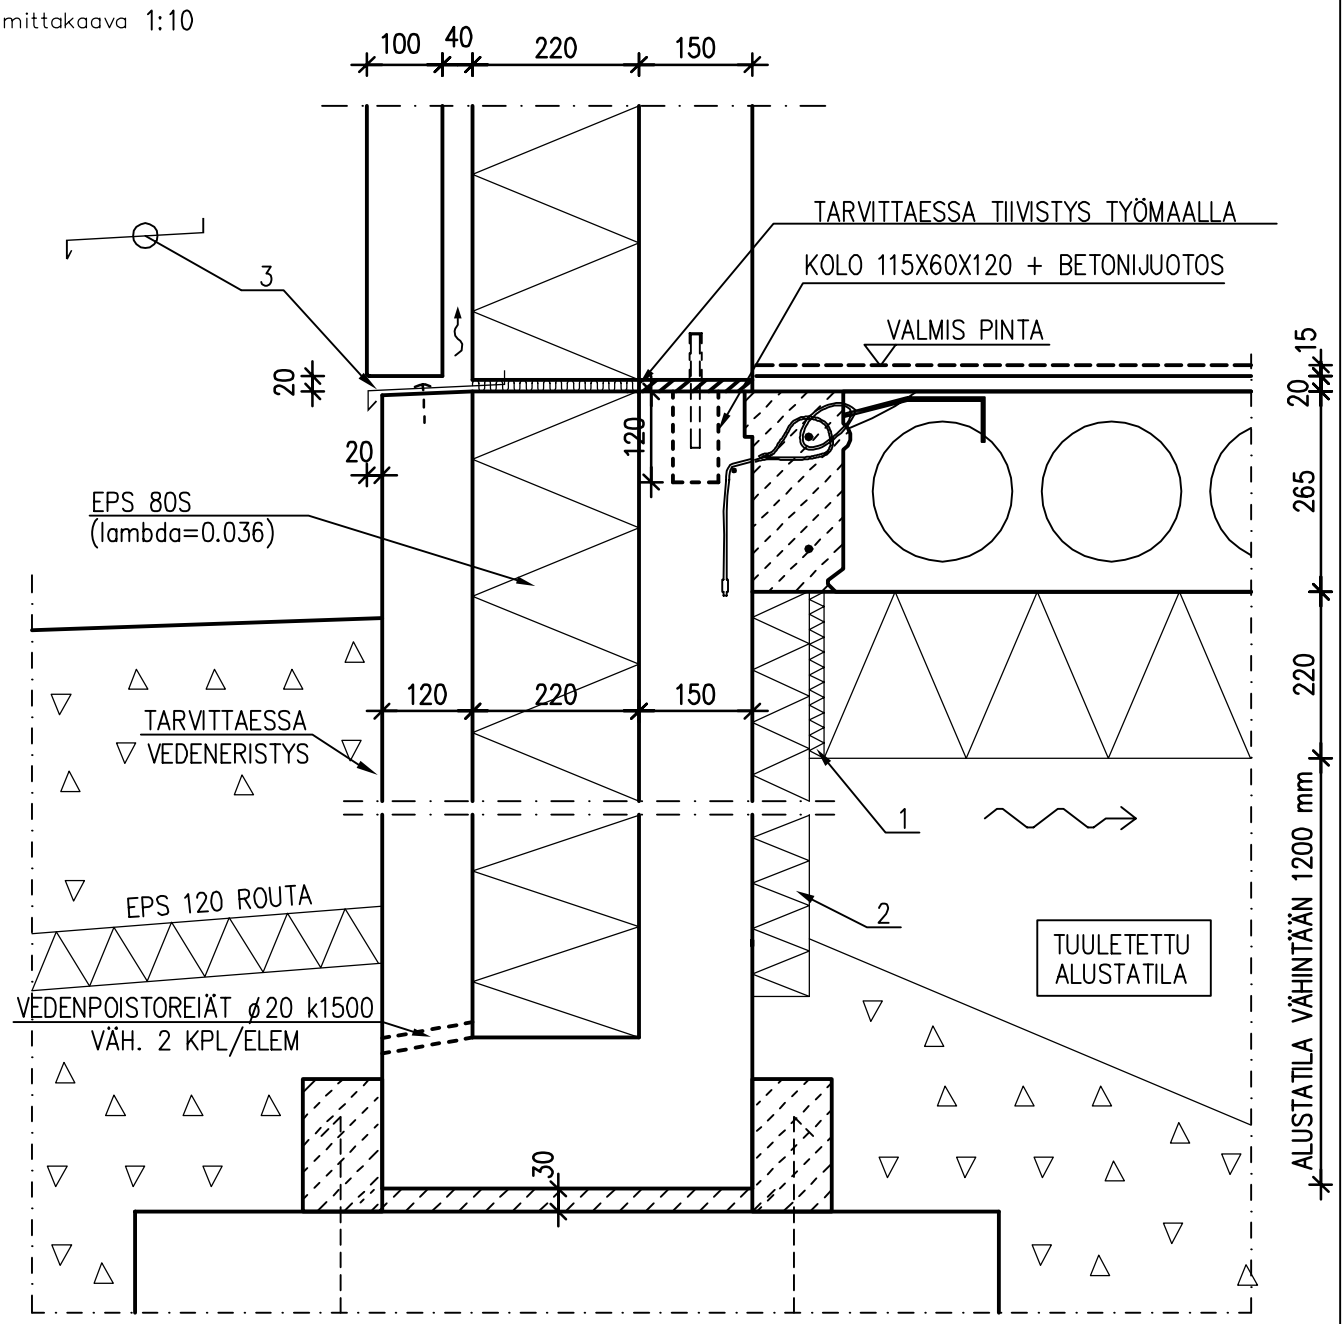

MATERIAALI– JA TARVIKELUETTELO						TUNNUS:	
RY	PO	MAT/TAR	TYYPPI	KOKO	LAATU	MÄÄRÄ	HUOM.
	1	SPU–VAAHDOTUS ERISTESAUMAAN					
	2	EPS 60S b≥75 mm, ASENNETAAN TYÖMAALLA, h=1000 mm					
	3	RST–PELTI (0.7 mm), KIINNITYSRUUVIT k400, RST					